


Die Mietfläche kann als Labor- und / oder Büroräumlichkeiten genutzt werden.

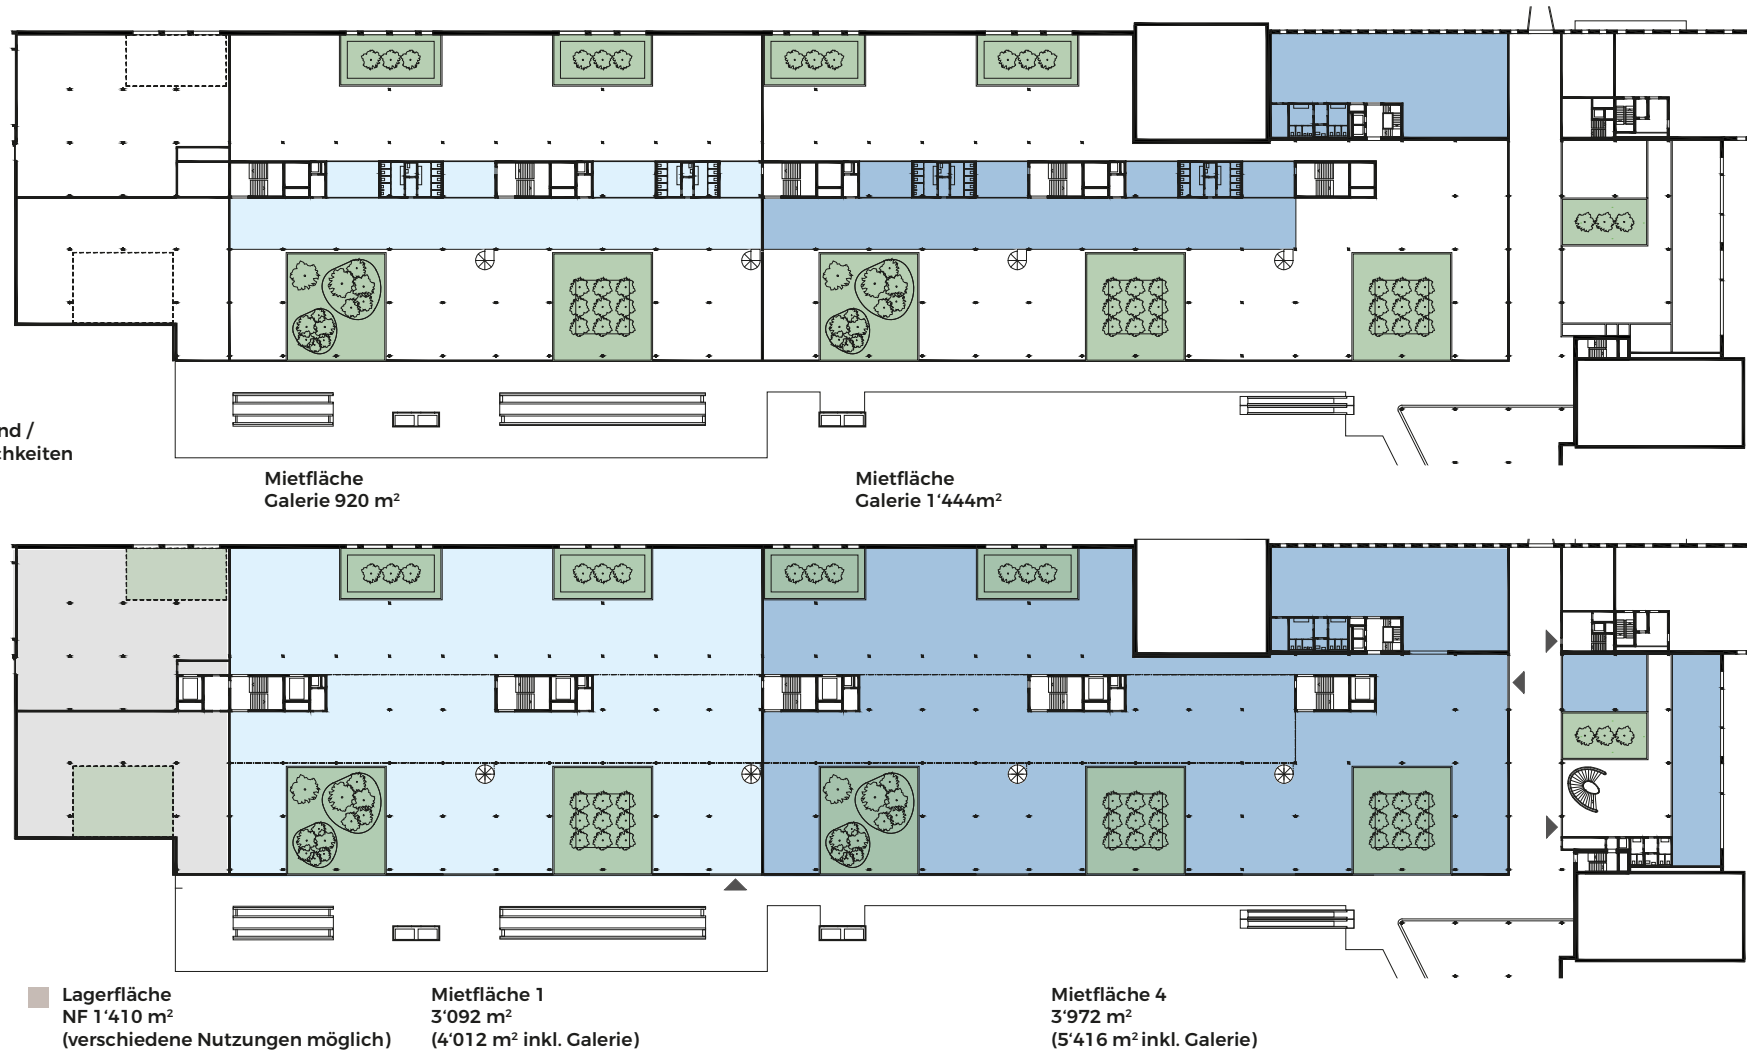

BERATUNG UND VERMIETUNG