



Die Mietfläche kann als Labor- und / oder Büroräumlichkeiten genutzt werden.

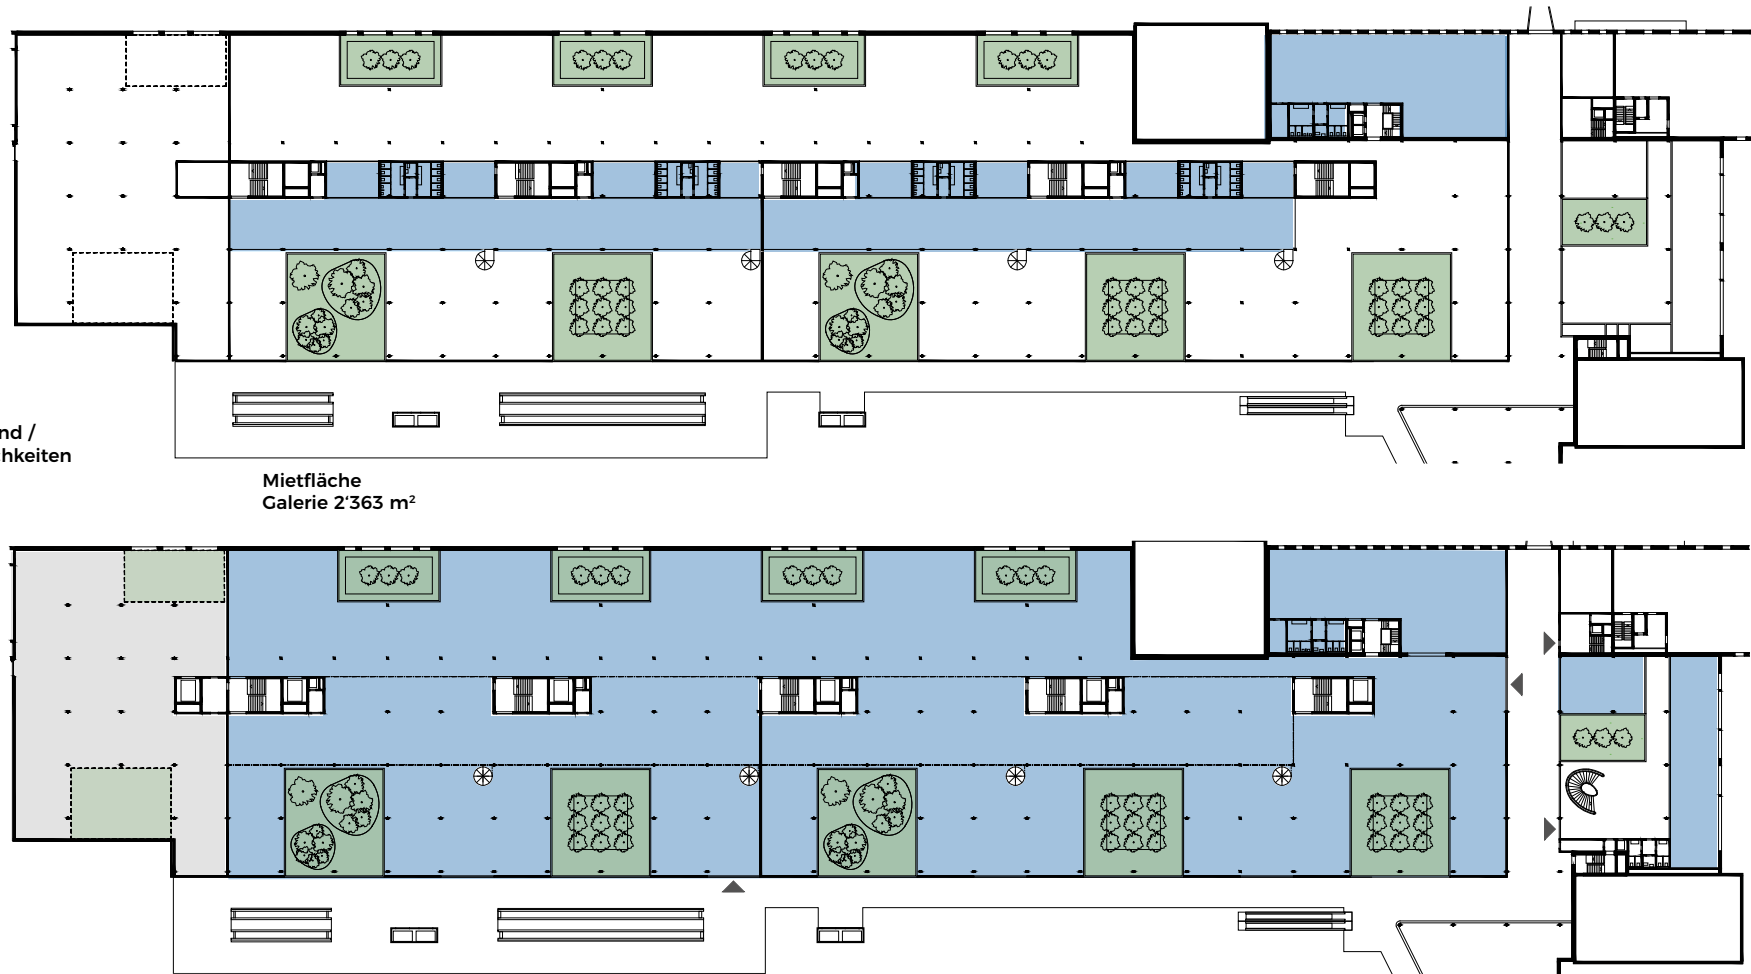

Mietfläche
Galerie 2'363 m²

Lagerfläche
NF 1'410 m²
(verschiedene Nutzungen möglich)

Mietfläche
7'070 m²
(9'433 m² inkl. Galerie)

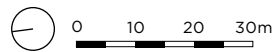

BERATUNG UND VERMIETUNG

CBRE

CBRE Basel
Picassoplatz 8
4052 Basel | Switzerland

Céline Flühler
Senior Consultant
T +41 61 204 40 54
celine.fluehler@cbre.com

www.stueckipark.ch