

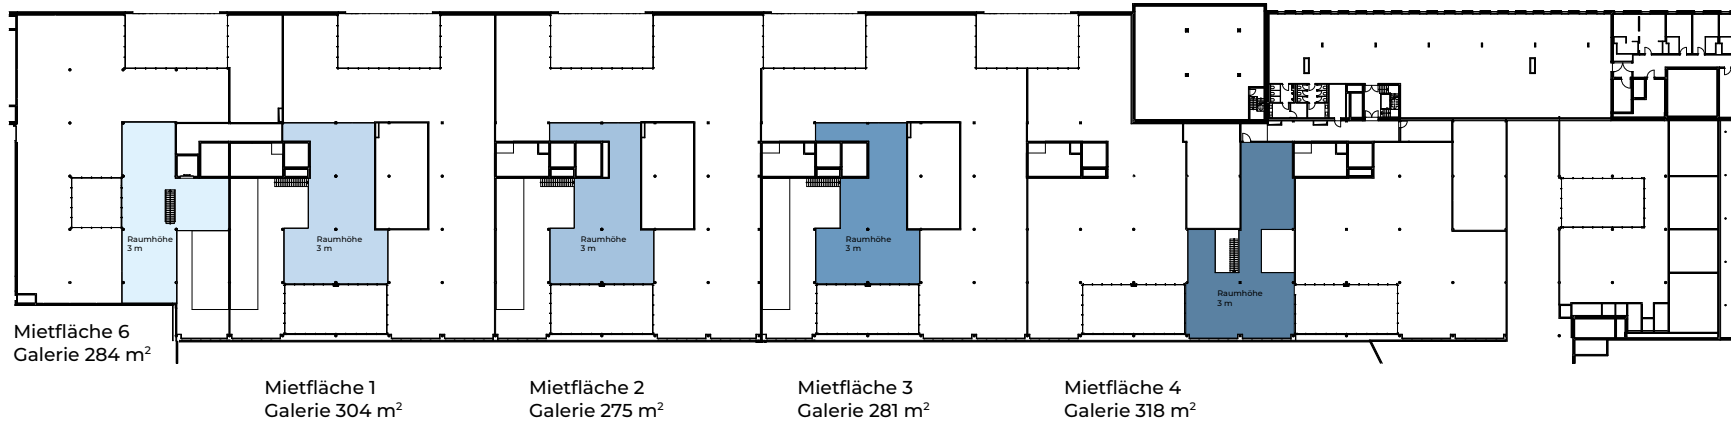


MIETFLÄCHENOPTIONEN

Eine Einheit ab 1'500m² | Zwei Einheiten ab 3'200m²
Drei Einheiten ab 5'200m² | Vier Einheiten ab 7'200m²

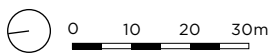

Lichthöfe entlang Badenstrasse sind nicht begehbar

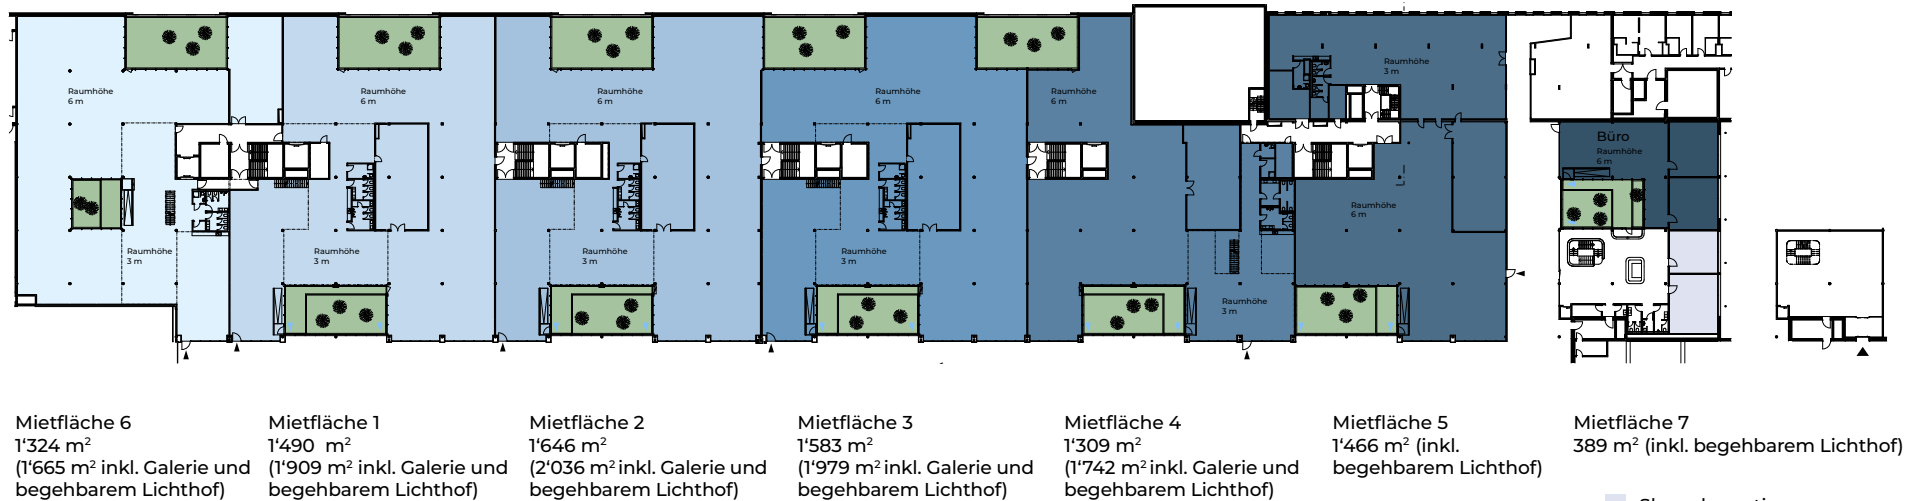

BERATUNG UND VERMIETUNG